


вариант 1

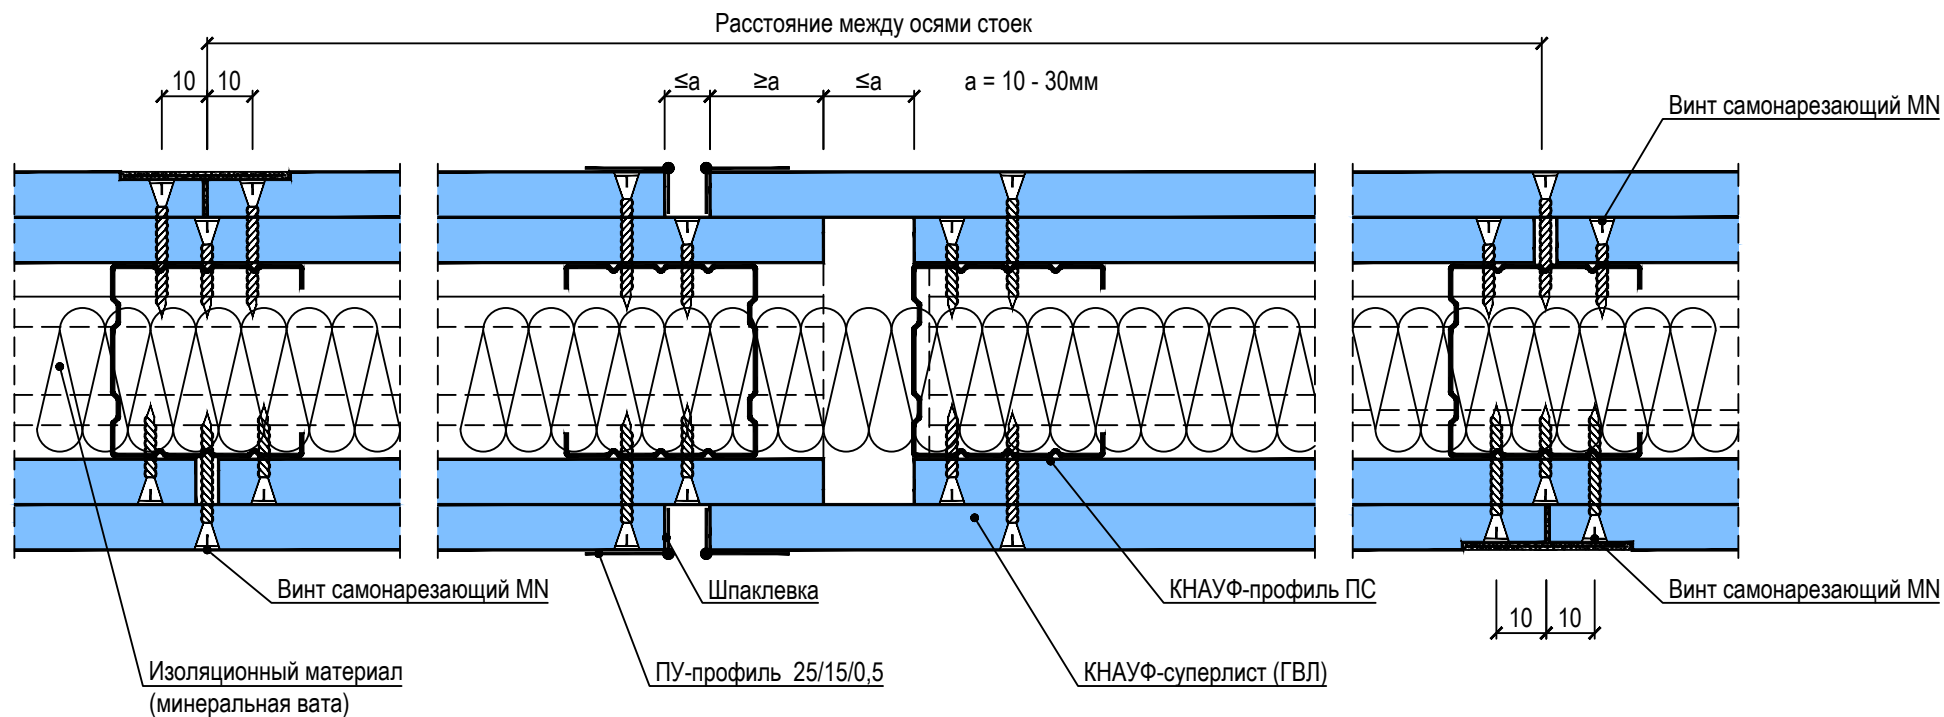

деформационный шов устраивается при длине перегородки более 15 м.

(Комплектные системы КНАУФ. "Перегородки поэлементной сборки из гипсоволокнистых листов (КНАУФ-суперлистов) на металлическом и деревянном каркасе для жилых, общественных и производственных зданий".

Альбом рабочих чертежей. Серия 1.031.9-3.10)