


Д

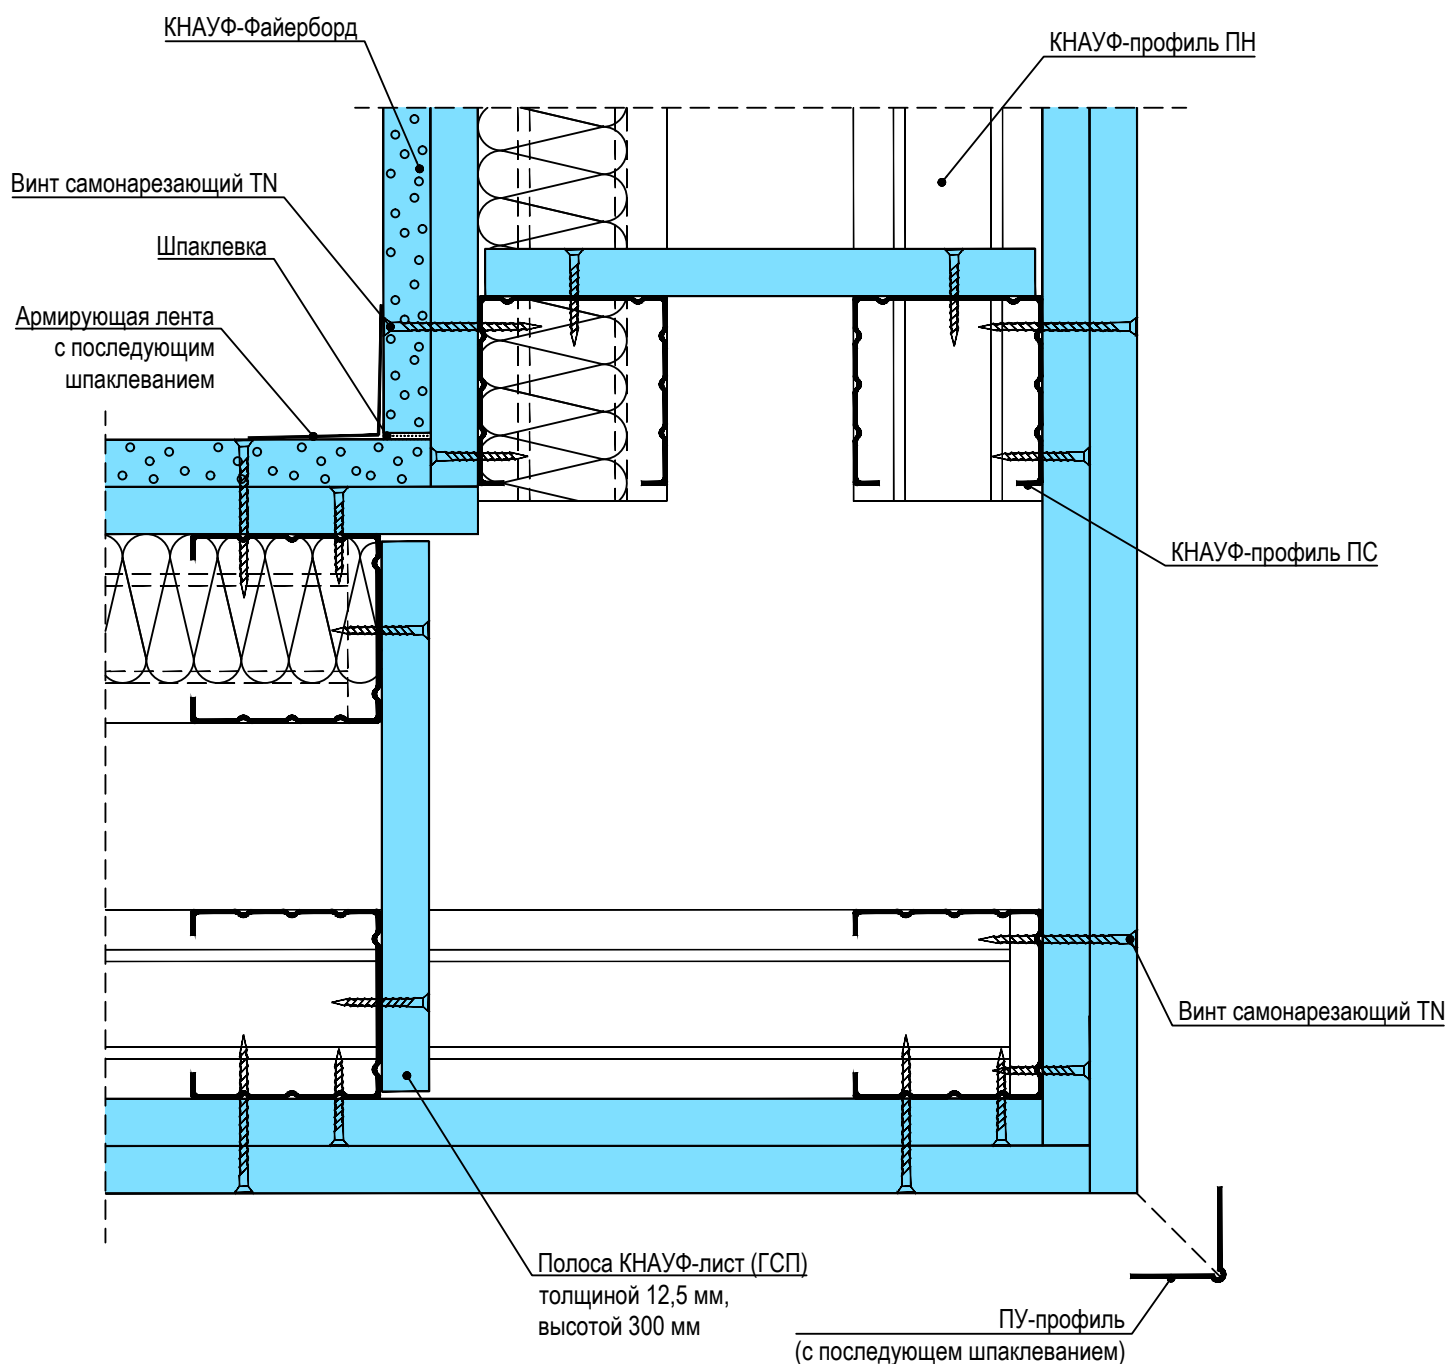

(Комплектные системы КНАУФ. "Каркасно-обшивные конструкции поэлементной сборки с применением гипсовых негорючих плит КНАУФ-Файерборд для зданий различного назначения".

Альбом рабочих чертежей. Серия КС 31.07/2009)